


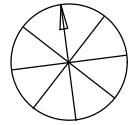

ZMENY A DOPLNKY Č. 2 ÚZEMNÉHO PLÁNU OBCE HRÁDOK

MIERKA: 1: 10 000 DÁTUM: 2024

2



KOMPLEXNÝ URBANISTICKÝ NÁVRH K.Ú. OBCE

LEGENDA ZaD č. 2

STAV	NÁVRH	
		ÚZEMIE VÝROBNÉ
		OCHRANNÁ BARIÉROVÁ ZELEŇ
		ROZVOJOVÉ LOKALITY

OBSTARÁVATEĽ: OBEC HRÁDOK

POVER. OBST.: Ing.arch. K. ĎURENEC

ZHOTOVITEĽ: Ecocities, s.r.o.

HL. RIEŠITEĽ: doc.Ing.arch. J. COPLÁK, PhD.

SCHVALOVACIA DOLOŽKA

SCHVALOVACÍ ORGÁN: OBEC HRÁDOK


Č. UZN.: 1/2025 ZO DŇA 12.02.2025

Č. VZN, KTORÝM SA VYHLÁSILA ZÁVÄZNÁ ČASŤ: 1/2025

DOKUMENTÁCIA ČISTOPISU ÚPD

JE VYHOTOVENÁ Z DOKUMENTÁCIE PREDLOŽENEJ

NA PRESKÚMANIE V ZMYSLE §25 STAV. ZÁKONA Ing. RASTISLAV BEŇO, STAROSTA

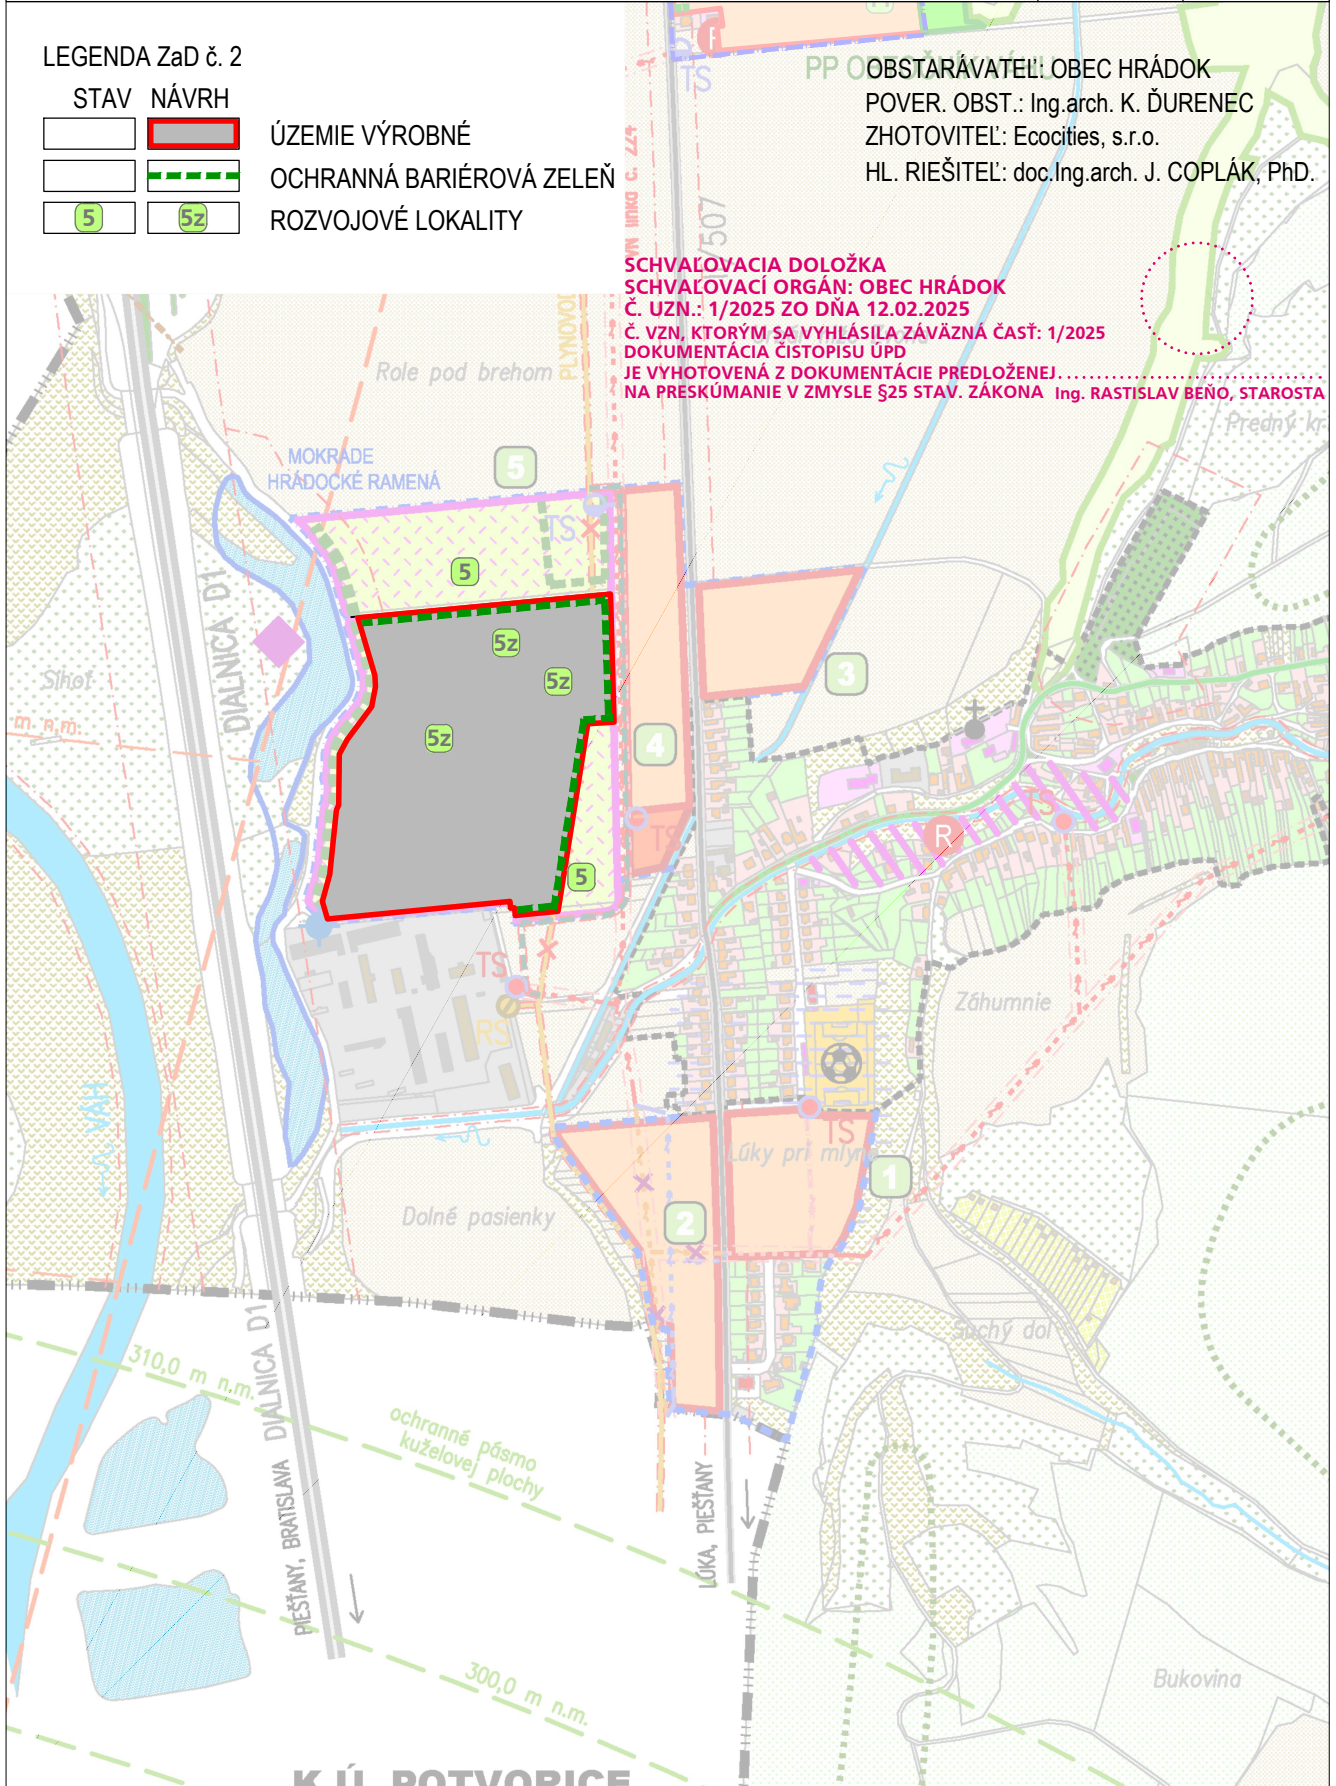

K.Ú. POTVORICE