


LEGENDA

- HRANICA KATASTRÁLNEHO ÚZEMIA
- HRANICA ZASTAVANÉHO ÚZEMIA
- KATASTR C
- OCHRANÉ PÁSMO VODNEJ PLOCHY
- OCHRANÉ PÁSMO DIALNICE
- EXIST. VN VZDUŠNÉ VEDENIE
- NAVRH. PODZEMNÝ VN KÁBEL
- NAVRH. PODZEMNÝ VN KÁBEL V CHRÁNICKE
- PŘEZVOVÝ PODPERNÝ BOD
- JEŠTV. BETONOVÝ PODPERNÝ BOD
- JEDNOUCHÝ/DREVENÝ/DVOUITY
- PODPERNÝ BOD S ÚSEKOVÝM VYP.

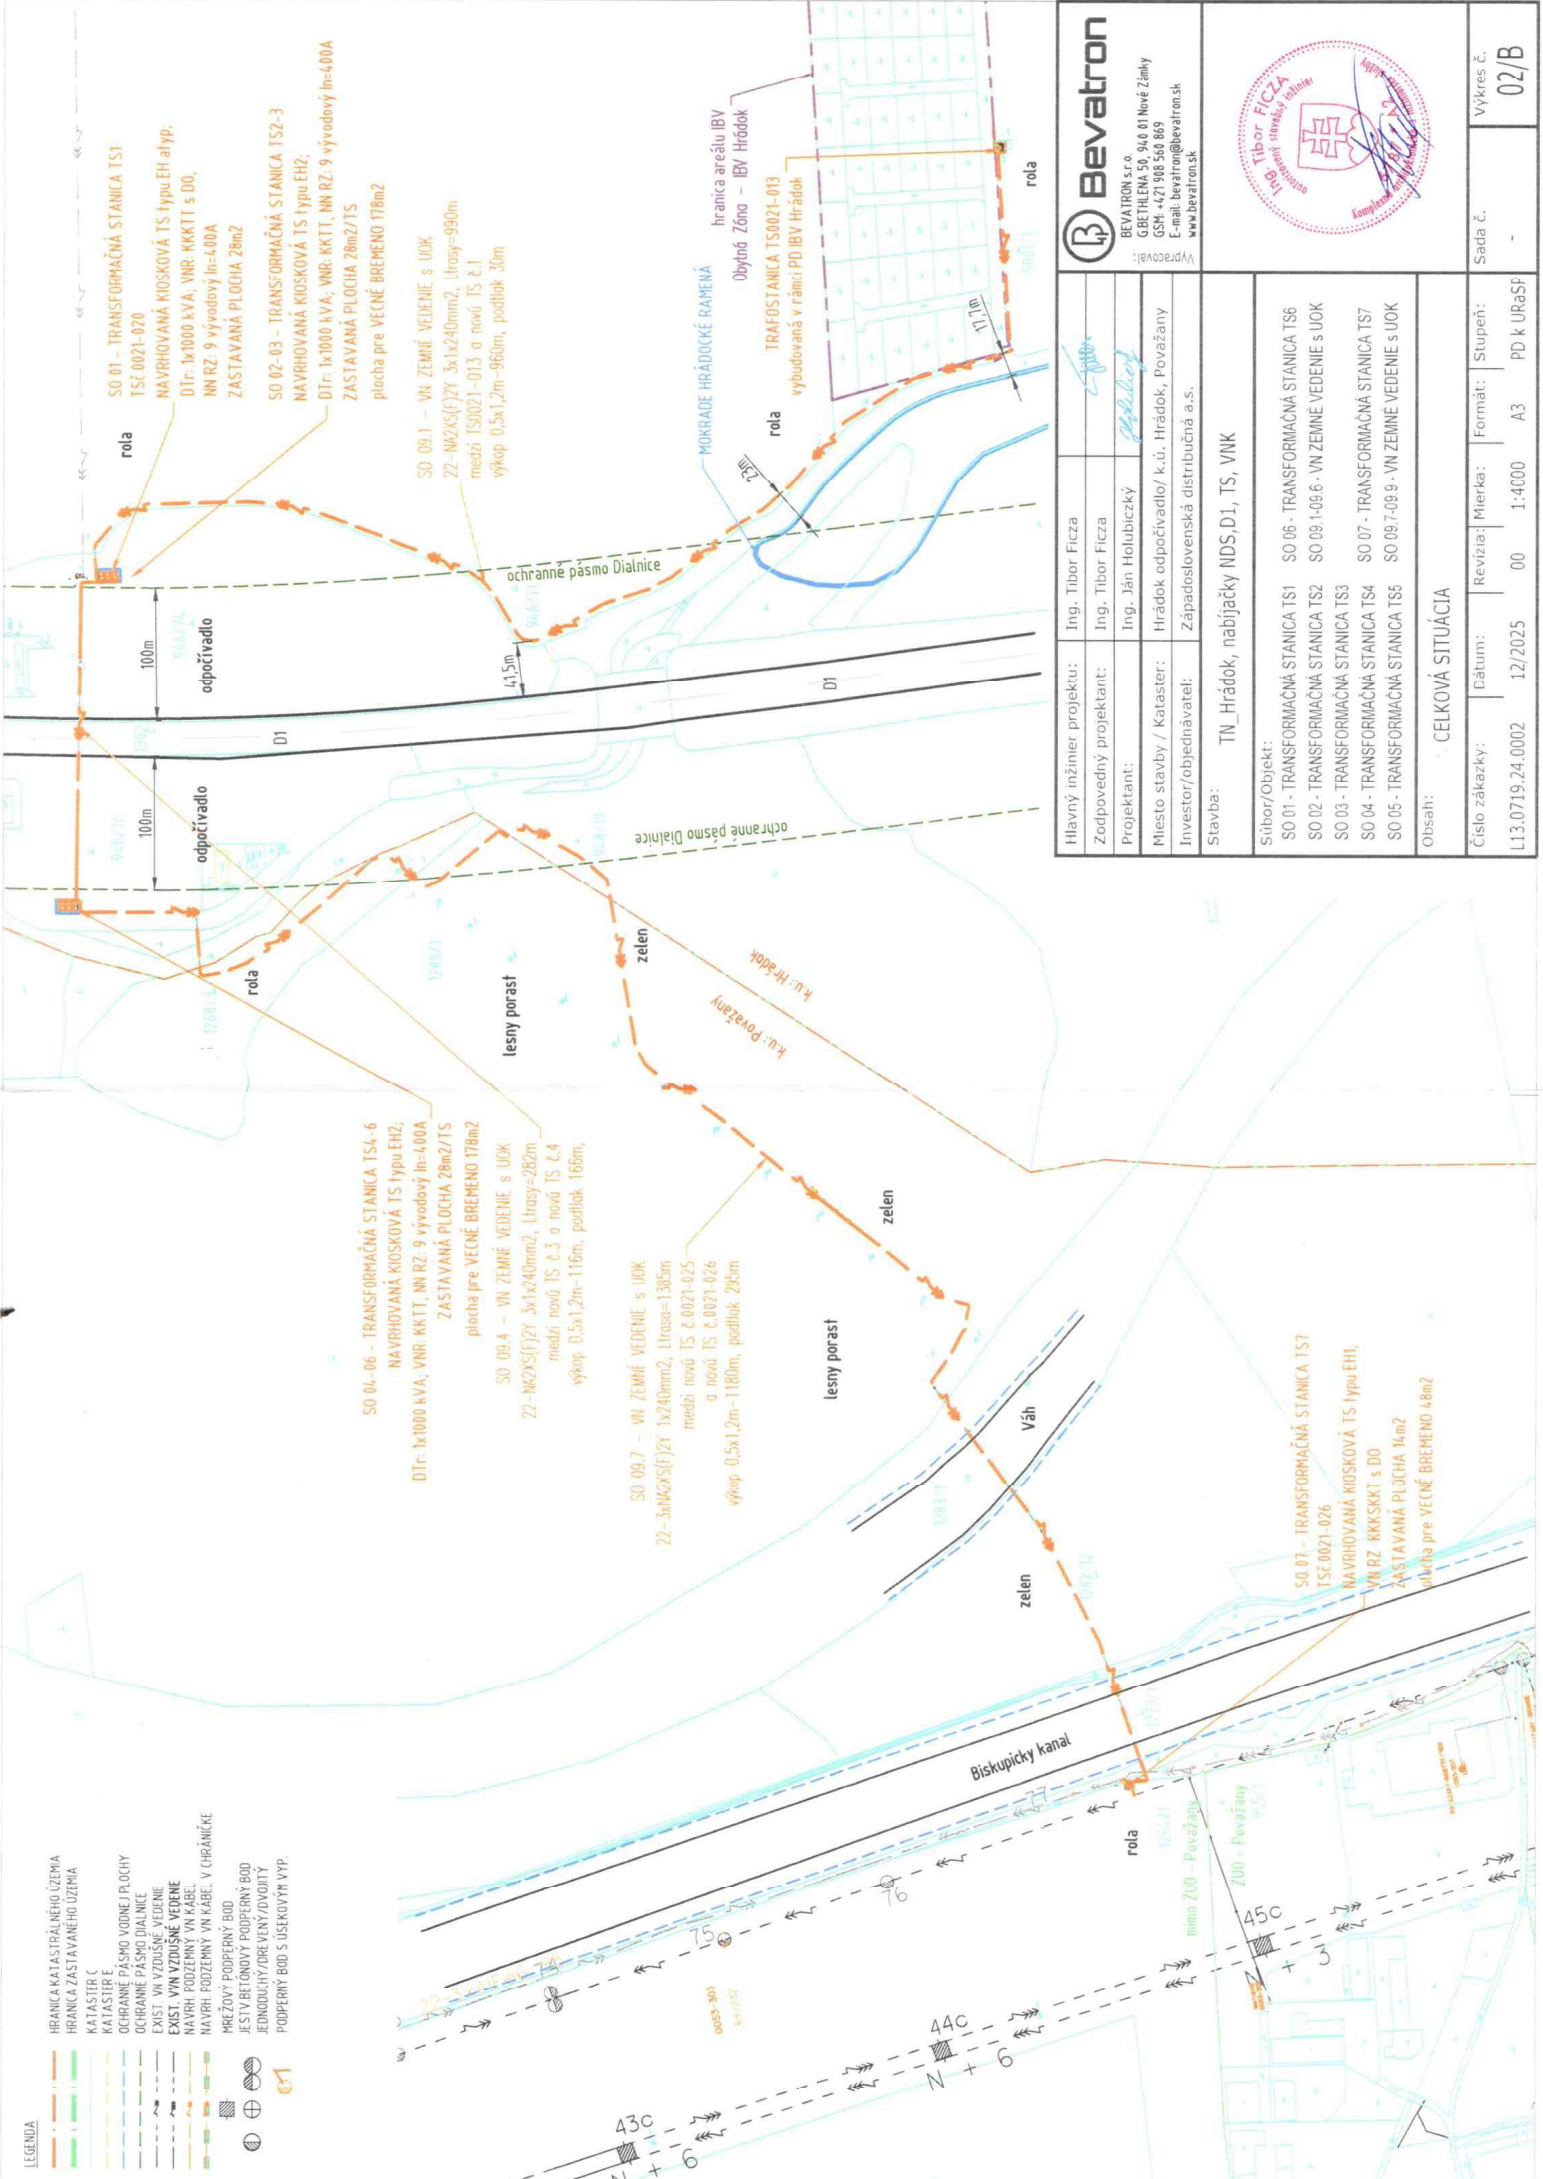

SO 01 - TRANSFORMAČNÁ STANICA TS1  
TSC.0021-020  
NAVHRHOVANÁ KIOSKOVÁ TS typu EH atyp.  
DTr: 1x1000 kVA, VNR: KKKTT s DO,  
NN RZ: 9 vývodový ln=400A  
ZASTAVANÁ PLOCHA 28m2

SO 02-03 - TRANSFORMAČNÁ STANICA TS2-3  
NAVHRHOVANÁ KIOSKOVÁ TS typu EHZ,  
DTr: 1x1000 kVA, VNR: KKKTT, NN RZ: 9 vývodový ln=400A  
ZASTAVANÁ PLOCHA 28m2/TS  
plocha pre VEČNÉ BREMENO 178m2

SO 09.1 - VN ZEMNÉ VEDENIE s UOK  
22-NM2XS(F)ZY 3x1x240mm2, ltrasy=990m  
medzi TS0021-013 a novú TS & 1  
výkop 0,5x1,2m-960m, podtlak 30m


SO 04-06 - TRANSFORMAČNÁ STANICA TS4-6  
NAVHRHOVANÁ KIOSKOVÁ TS typu EHZ,  
DTr: 1x1000 kVA, VNR: KKKTT, NN RZ: 9 vývodový ln=400A  
ZASTAVANÁ PLOCHA 28m2/TS  
plocha pre VEČNÉ BREMENO 178m2

SO 09.4 - VN ZEMNÉ VEDENIE s UOK  
22-NM2XS(F)ZY 3x1x240mm2, ltrasy=282m  
medzi novú TS & 3 a novú TS & 4  
výkop 0,5x1,2m-116m, podtlak 166m,

SO 09.7 - VN ZEMNÉ VEDENIE s UOK  
22-3xNM2XS(F)ZY 1x240mm2, ltrasy=1385m  
medzi novú TS & 0021-025  
a novú TS & 0021-026  
výkop 0,5x1,2m-1180m, podtlak 295m

SO 07 - TRANSFORMAČNÁ STANICA TS7  
TSC.0021-026  
NAVHRHOVANÁ KIOSKOVÁ TS typu EHT,  
VN RZ: KKKSKTT s DO  
ZASTAVANÁ PLOCHA 14m2  
plocha pre VEČNÉ BREMENO 48m2

**Bevatron**  
BEVATRON s.r.o.  
GRETHLENA 50, 940 01 Nové Zámky  
GSM: +421 908 569 869  
E-mail: bevatron@bevatron.sk  
www.bevatron.sk

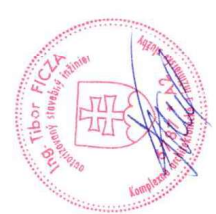

Hlavný inžinier projektu:	Ing. Tibor Ficza
Zodpovedný projektant:	Ing. Tibor Ficza
Projektant:	Ing. Ján Holubický
Miesto stavby / Kataster:	Hrádok odpočívadlo/ k.ú. Hrádok, Považany
Investor/objednávateľ:	Západoslovenská distribučná a.s.
Stavba:	TN_Hrádok, nabijačky NDS,D1, TS, VNK
Súbor/Objekt:	SO 01 - TRANSFORMAČNÁ STANICA TS1 SO 02 - TRANSFORMAČNÁ STANICA TS2 SO 03 - TRANSFORMAČNÁ STANICA TS3 SO 04 - TRANSFORMAČNÁ STANICA TS4 SO 05 - TRANSFORMAČNÁ STANICA TS5
CELKOVÁ SITUÁCIA	SO 06 - TRANSFORMAČNÁ STANICA TS6 SO 09.1-09.6 - VN ZEMNÉ VEDENIE s UOK SO 07 - TRANSFORMAČNÁ STANICA TS7 SO 09.7-09.9 - VN ZEMNÉ VEDENIE s UOK
Číslo zákazky:	L13.0719.24.0002
Dátum:	12/2025
Revízia:	00
Mierka:	1:4000
Formát:	A3
Stupeň:	PD.k.URaSF
Sada č.:	-
Výkres č.:	02/B