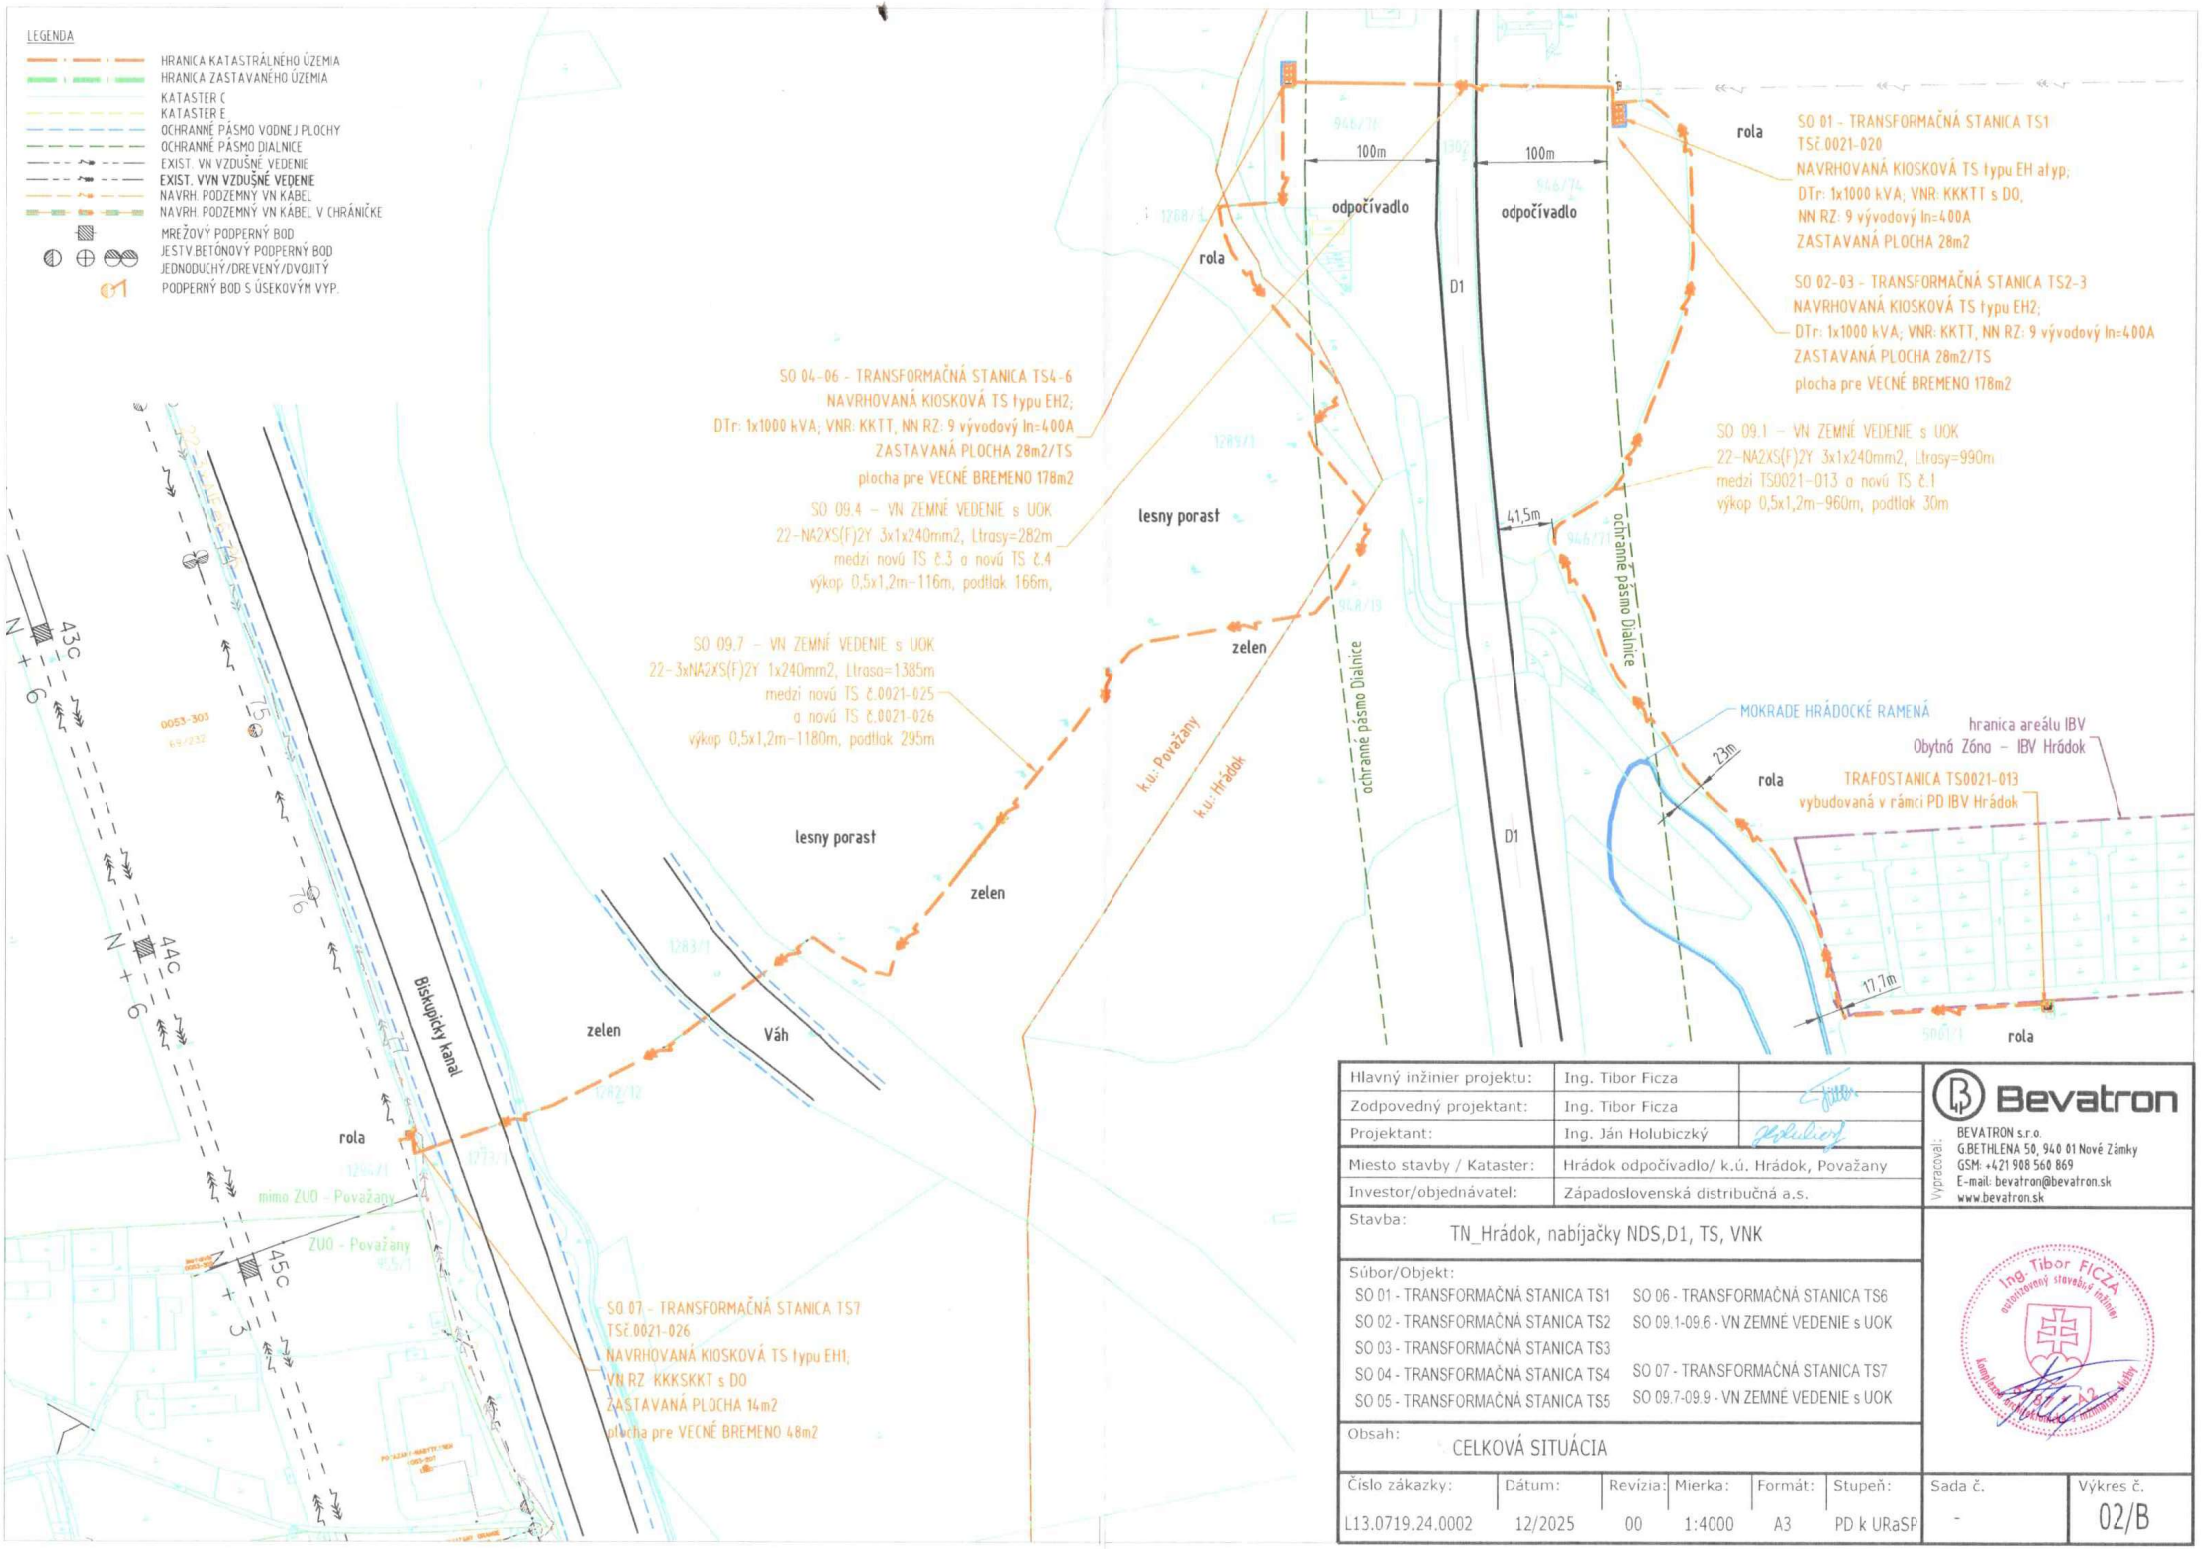

Hlavný inžinier projektu:	Ing. Tibor Ficza	
Zodpovedný projektant:	Ing. Tibor Ficza	
Projektant:	Ing. Ján Holubiczký	
Miesto stavby / Kataster:	Hrádok odpočívadlo/ k.ú. Hrádok, Považany	
Investor/objednávatel:	Západoslovenská distribučná a.s.	

Vypracoval:

Bevatron
BEVATRON s.r.o.
G.BETHLENA 50, 940 01 Nové Zámky
GSM: +421 908 560 869
E-mail: bevatron@bevatron.sk
www.bevatron.sk

Stavba: TN_Hrádok, nabíjačky NDS,D1, TS, VNK

Súbor/Objekt:

- SO 01 - TRANSFORMAČNÁ STANICA TS1
- SO 02 - TRANSFORMAČNÁ STANICA TS2
- SO 03 - TRANSFORMAČNÁ STANICA TS3
- SO 04 - TRANSFORMAČNÁ STANICA TS4
- SO 05 - TRANSFORMAČNÁ STANICA TS5
- SO 06 - TRANSFORMAČNÁ STANICA TS6
- SO 09.1-09.6 - VN ZEMNÉ VEDENIE s UOK
- SO 07 - TRANSFORMAČNÁ STANICA TS7
- SO 09.7-09.9 - VN ZEMNÉ VEDENIE s UOK

Obsah: CELKOVÁ SITUÁCIA

Ing. Tibor FICZA autorizovaný stavebný inžinier Komora autorizovaných stavebných inžinierov Slovenskej republiky

Číslo zákazky:	Dátum:	Revízia:	Mierka:	Formát:	Stupeň:	Sada č.	Výkres č.
L13.0719.24.0002	12/2025	00	1:4000	A3	PD k URaSP	-	02/B