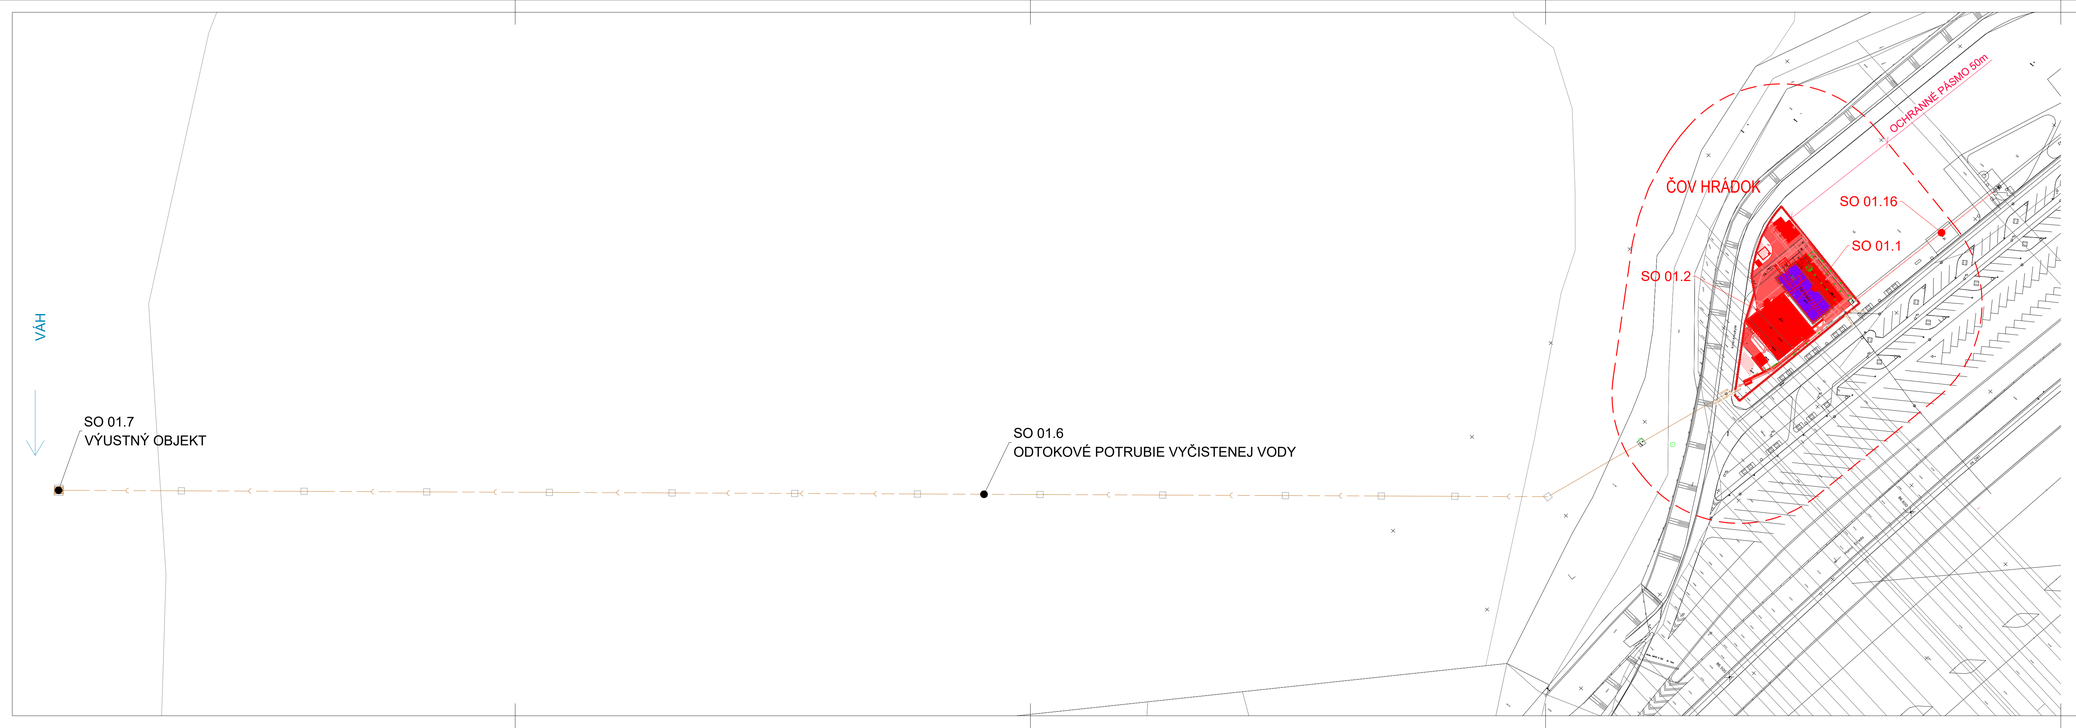

Rozšírenie a intenzifikácia ČOV Hrádok

Stavebné objekty:

SO 01	***ČOV Hrádok***
SO 01.1	Združený objekt čistenia – rekonštrukcia
SO 01.2	Nitrifikačné nádrže, dosadzovacie nádrže, ČS vratného a prebytočného kalu
SO 01.3	Terciálne dočistenie
SO 01.4	Merný objekt
SO 01.5	Prepojovacie potrubia
SO 01.6	Odtokové potrubie vyčistenej vody
SO 01.7	Výustný objekt
SO 01.8	Prijímacia stanica fekálií
SO 01.9	Manipulačná plocha
SO 01.10	Stanica dávkovania koagulantu
SO 01.11	Studňa úžitkovej vody
SO 01.12	Spevnené plochy, Terénne úpravy
SO 01.13	Oplotenie
SO 01.14	Prístupová komunikácia
SO 01.15	Vonkajšie osvetlenie, uzemňovacia sústava
SO 01.16	NN prípojka
SO 01.17	Fotovoltický zdroj elektrickej energie
SO 01.18	Provizórne prepoje

Prevádzkové súbory:

PS 01	**ČOV Hrádok**
PS 01.1	Vstupná ČS, Mechanické predčistenie, ATS
PS 01.2	Biologické čistenie, Dúcharen a rozvod tlakového vzduchu
PS 01.3	Dosadzovacie nádrže
PS 01.4	Terciárne dočistenie
PS 01.5	Čerpanie vratného a prebytočného kalu
PS 01.6	Zahustenie a odvodnenie kalu
PS 01.7	Prevádzkový rozvod silnoprúdu
PS 01.8	MaR a ASRTP
PS 01.9	Kamerový systém

VYPRACOVAL: Ing. R. Mateáš	ZODPOVEDNÝ PROJEKTANT: Ing. R. Mateáš	HIP: Ing. R. Mateáš
INVESTOR: Združenie obcí ČOV Hrádok, Kočovce 280, 916 31 Kočovce.		
AKCIA: ČOV HRÁDOK ROZŠÍRENIE A INTENZIFIKÁCIA		FORMÁT: 2 A4 DÁTUM: 10/2025 STUPEŇ: SZ ČÍSLO OBJ.: 251023
PRÍLOHA: Koordinačný situačný výkres ČOV		MIERKA: 1:25 000 ČÍSLO PRÍLOHY: C.2.1

rm-plan s.r.o. Bobrovec 810 032 21 Bobrovec e-mail: mateas@rmplan.sk tel: +421 907 558 855

Použitie výkresu na iné než zmluvne dohodnuté účely, alebo jeho poskytnutie tretím osobám, je podmienené písomným súhlasom firmy rm-plan s.r.o.