


# HRÁDOK

ÚPN OBCE

HRÁDOK 2013

### LEGENDA

- | STAV     | NÁVRH   |
|----------|---|
| [Symbol] | - UZEMIE OBYTNÉ - RODINNÉ DOMY A CHATY, ICH DVORY                   |
| [Symbol] | - UZEMIE OBYTNÉ - RODINNÉ DOMY (VÝHLAD)                             |
| [Symbol] | - UZEMIE OBYTNÉ - BYTOVÉ DOMY                                       |
| [Symbol] | - UZEMIE OBYTNÉ - REKREAČNÉ BYVANIE                                 |
| [Symbol] | - HOSPODÁRSKE OBJEKTY PRI RD, GARÁŽE A POD.                         |
| [Symbol] | - UZEMIE A OBJEKTY OBYČIANSKEJ VYBAVENOSTI                          |
| [Symbol] | - UZEMIE ZMIEŠANÉ - BYVANIE A OBYČ. VYBAVENOSŤ                      |
| [Symbol] | - REKREAČNO-OBYTNÝ WELLNESS AREÁL                                   |
| [Symbol] | - UZEMIE A OBJEKTY VÝROBY, SKLADOV, PLOCHY TIA POD.                 |
| [Symbol] | - NEVYUŽÍVANÉ OBJEKTY V AREÁLI PD                                   |
| [Symbol] | - UZEMIE REKREAČNÉ  |
| [Symbol] | - UZEMIE SUKROVNEJ ZELENÉ, SADOV, ZÁHRAD                            |
| [Symbol] | - UZEMIE VEREJNEJ ZELENÉ  |
| [Symbol] | - ZÁHRADKÁRSKA OSADA  |
| [Symbol] | - CINTORIN  |
| [Symbol] | - TRVALO TRÁVNATÉ PORASTY   |
| [Symbol] | - NEPLODNÁ PÓDA, SVAHY, KROVINY, SKAL, POZEMLKY A POD.              |
| [Symbol] | - LESNÝ PORAST  |
| [Symbol] | - OCHRANNA BARIÉROVÁ ZELEN'   |
| [Symbol] | - MALOPLOŠNÉ OCHRANÉ UZEMIA   |
| [Symbol] | - UZEMIE EURÓPSKEHO VÝZNAMU (NATURA 2000)                           |
| [Symbol] | - OCHRANÉ LESY  |
| [Symbol] | - MOKRADE REGIONÁLNEHO VÝZNAMU                                      |
| [Symbol] | - ORNÁ PÓDA   |
| [Symbol] | - DIAĽNICA D-61   |
| [Symbol] | - ŠTÁTNA CESTA II. TRIEDY 507                                       |
| [Symbol] | - ŠTÁTNA CESTA III. TRIEDY 50703                                    |
| [Symbol] | - PLYNOVOD VYSOKOTLAKÝ 2,5 MPa                                      |
| [Symbol] | - ZRUSENIE ÚSEKU VTL PLYNOVODU                                      |
| [Symbol] | - REGULÁČNÁ STANICA PLYNU   |
| [Symbol] | - ELEKTRICKÉ VEDENIE VN 22 kV VZDUŠNÉ                               |
| [Symbol] | - ELEKTRICKÉ VEDENIE VN 22 kV PODZEMNÉ                              |
| [Symbol] | - PREKLÁDKA VZDUŠ. EL. VEDENIA VN 22 kV DO ZEME (TRASA OŠTAVA)      |
| [Symbol] | - ZRUSENIE TRASY EL. VEDENIA VN 22 kV                               |
| [Symbol] | - TRAFOSTANICA  |
| [Symbol] | - TRAFOSTANICA PRIPRAVOVANÁ   |
| [Symbol] | - TRAFOSTANICA NOVÁ / ZVÝŠENIE VÝKONU JESTVUJÚCEJ TS                |
| [Symbol] | - VODOJEM   |
| [Symbol] | - VODNÝ ZDROJ   |
| [Symbol] | - HLAVNÉ VODOVODNÉ POTRUBIE   |
| [Symbol] | - PLOCHY OHROZOVANÉ VYSOKOU HLADINOU VODY, SPOJNEJ VODY             |
| [Symbol] | - ČISTIAREN ODPADOVÝCH VOD  |
| [Symbol] | - JESTVUJÚCE KANALIZAČNÉ POTRUBIE                                   |
| [Symbol] | - SEDMICA   |
| [Symbol] | - HRANICA OCHRANÉHO PÁSMA (PHO) II. ST. VODNEHO ZDROJA              |
| [Symbol] | - HRANICA OCHRANÉHO PÁSMA (PHO) I. ST. VODNEHO ZDROJA               |
| [Symbol] | - OCHRANÉ PÁSMA (PHO) II. ST. S OSOBNÝM REŽIMOM HOSPODÁRENIA        |
| [Symbol] | - OCHRANÉ PÁSMA VŠETKÝCH DRUHOV                                     |
| [Symbol] | - OCHRANÉ PÁSMA KŪZELOVEJ PLOCHY LETISKA                            |
| [Symbol] | - OCHRANÉ PÁSMA VZLETOVÝCH A PRIBLIŽOVACÍCH PRIESTOROV LETISKA      |
| [Symbol] | - LETECKÁ PREKÁŽKA - ZÁKAZ AKÝCHKOLVEK STAVEB                       |
| [Symbol] | - KOSTOL - DOMINANTA OBCE   |
| [Symbol] | - ZVEROFARMA  |
| [Symbol] | - DOBYŤACÍ PRIESTOR S VÝHRADNÝM LOŽISKOM DOLOMITU                   |
| [Symbol] | - LOŽISKO NEVYHRADENÉHO NERASTU                                     |
| [Symbol] | - OCHRANÉ LOŽISKOVÉ UZEMIE  |
| [Symbol] | - STARÉ BANSKÉ DIELO (PINGA, PINGOVÝ TAH)                           |
| [Symbol] | - EVIDOVANÁ SKLÁDKA ODPADU (UPRAVENÁ PREKRYTÍM, TERÉNNÝMI ÚPRAVAMI) |
| [Symbol] | - VODNÝ TOK   |
| [Symbol] | - VODNÁ PLOCHA  |
| [Symbol] | - UZEMIE URČENÉ PRE POVODŇOVÉ PRIETOKY POTOKA PRI ZVEROFARME        |
| [Symbol] | - HRANICA ZASTAVANÉHO ÚZEMIA K 1.1.1990                             |
| [Symbol] | - NAVRHOVANÉ ROZŠIŘENIE HRANICE ZAST. ÚZEMIA                        |
| [Symbol] | - HRANICA KATASTRA  |
| [Symbol] | - HRANICA KRAJA   |
| [Symbol] | - ROZVOJOVÉ LOKALITY  |
| [Symbol] | - LŤZARSKÉ STREDISKO BEZOVEC  |
| [Symbol] | - LŤZARSKÝ VLEK   |
| [Symbol] | - FARMY   |
| [Symbol] | - HORARIE   |
| [Symbol] | - VRCH  |
| [Symbol] | - ZRUČANNA HRAZD  |
| [Symbol] | - RESTAURÁCIA   |
| [Symbol] | - FUTBALOVÉ HRISKO  |
| [Symbol] | - ČERPAČIA STANICA Pohonných HMŔ                                    |
| [Symbol] | - TURISTICKÝ PRÍSTREŠOK / ÚTULÁNA                                   |

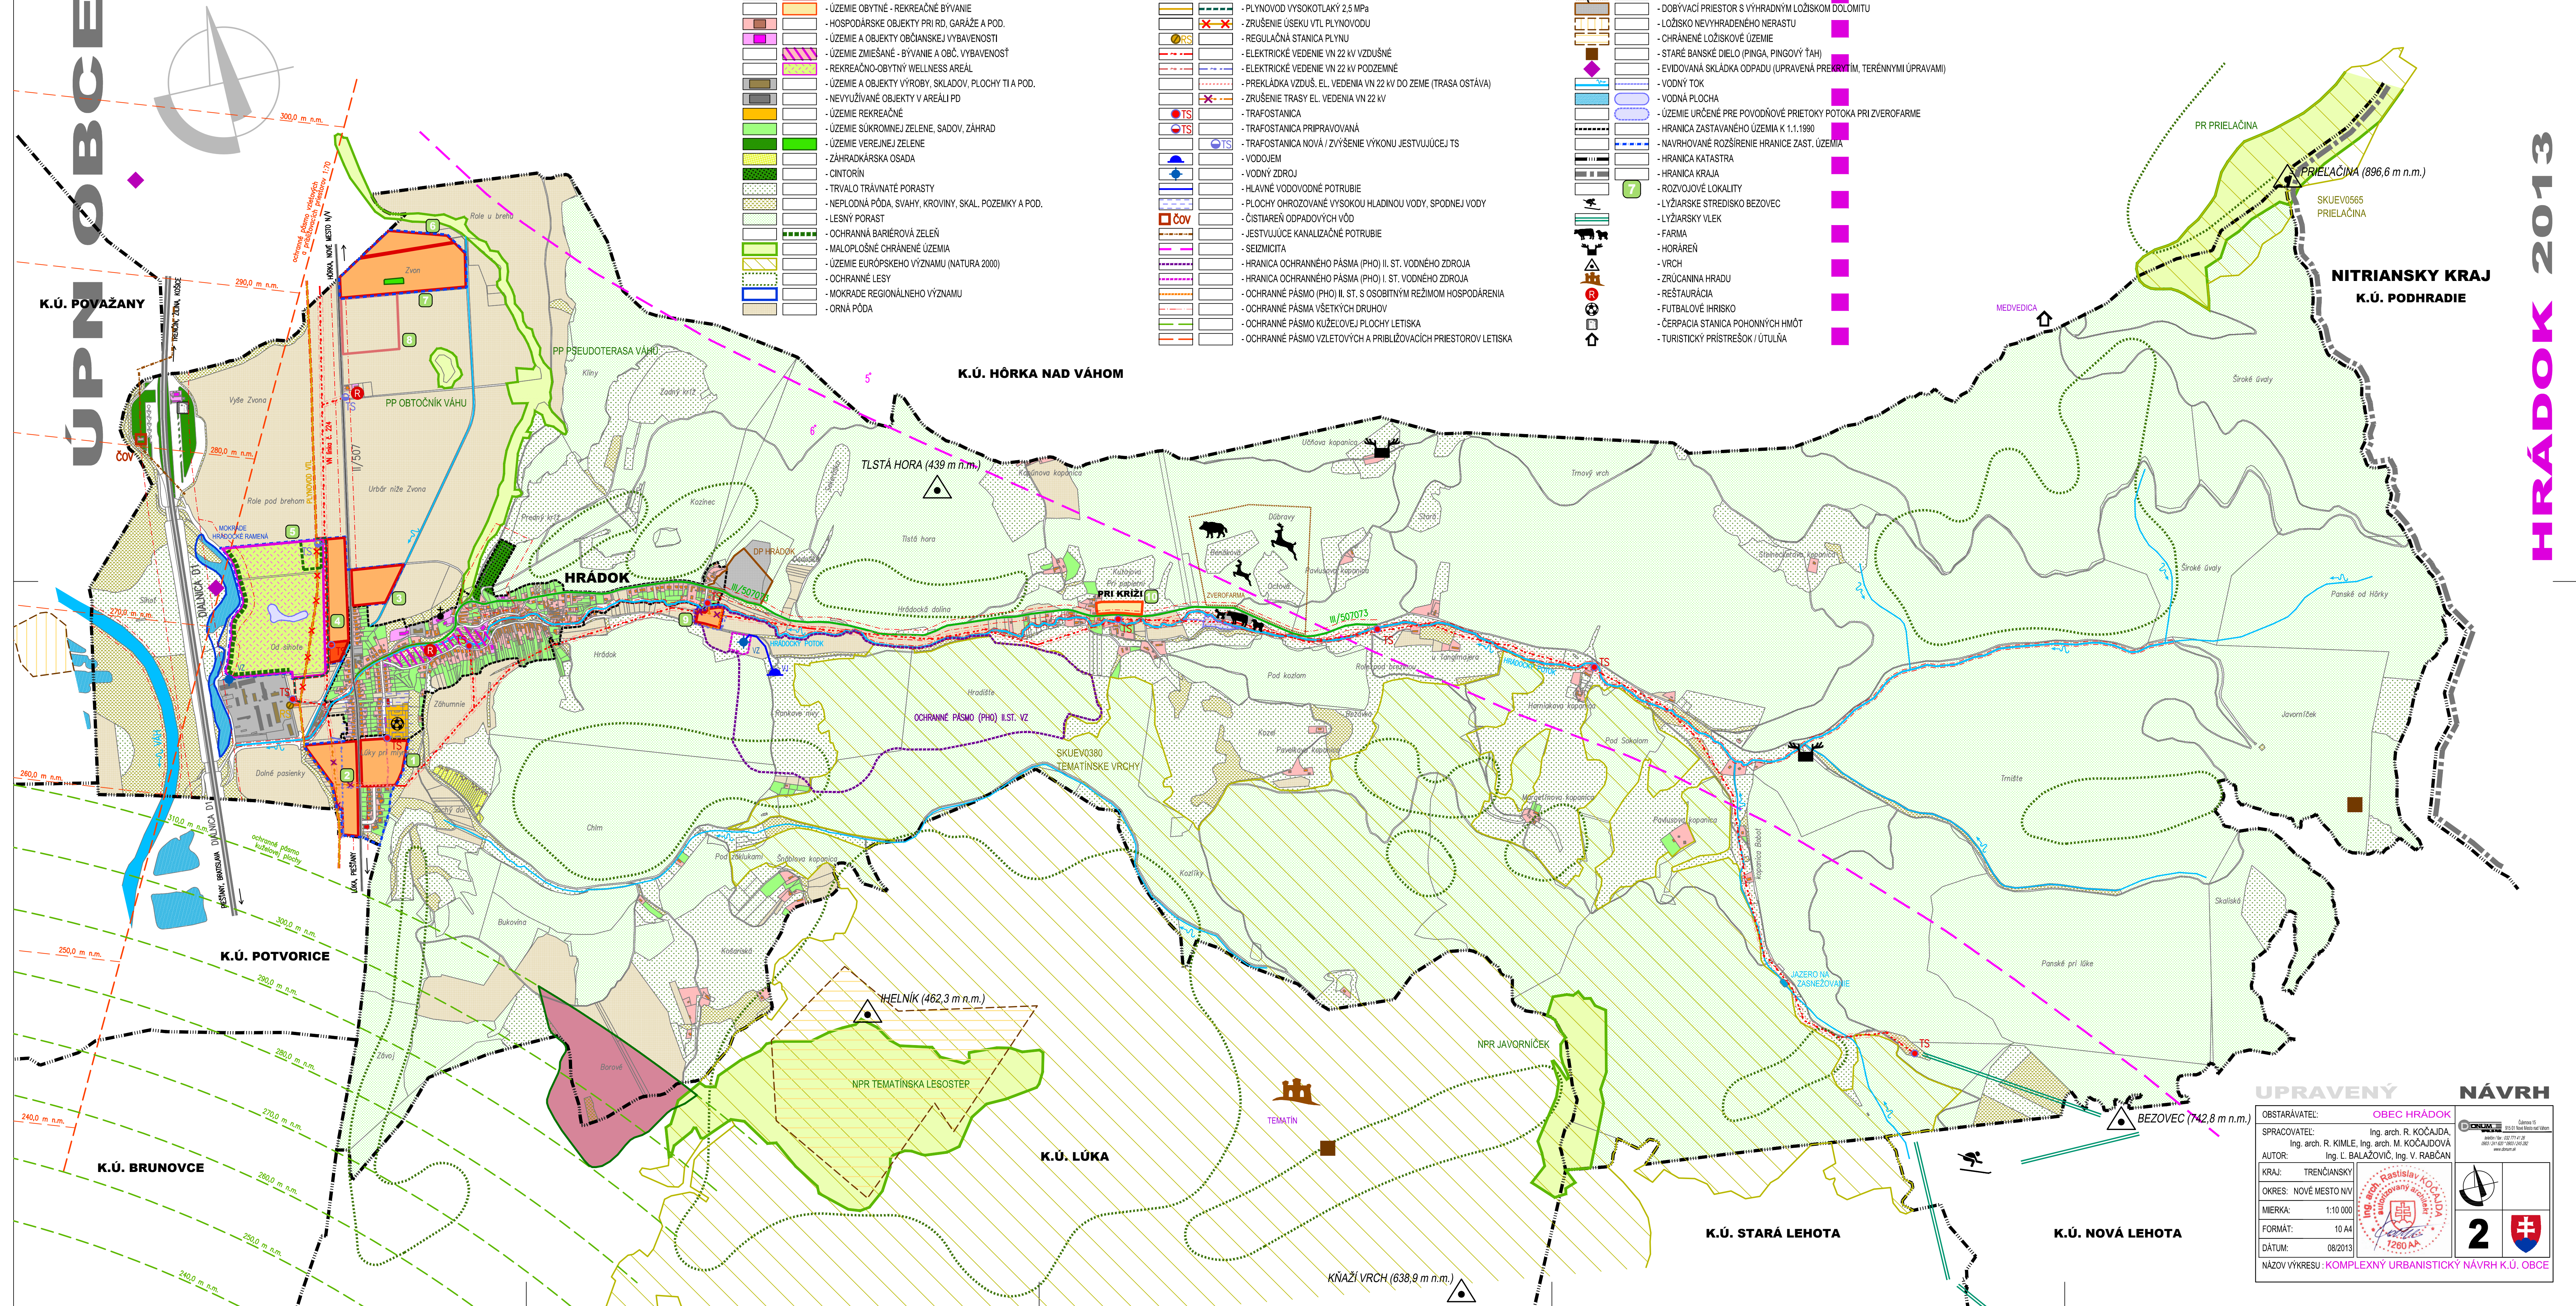

**UPRAVENÝ NÁVRH**

OBSTARÁVATEL: **OBEC HRÁDOK**

SPRACOVATEL: Ing. arch. R. KOČAČKA, Ing. arch. R. KIMLE, Ing. arch. M. KOČAČOVÁ

AUTOR: Ing. L. BALÁŽOVIC, Ing. V. RABČAN

KRAJ: TREŇANSKY

OKRES: NOVÉ MESTO N/V

MERKA: 1:10 000

FORMÁT: 10 A4

DATEM: 06/2013

NÁZOV VÝKRESU: **KOMPLEXNÝ URBANISTICKÝ NÁVRH K.Ú. OBCE**

2