


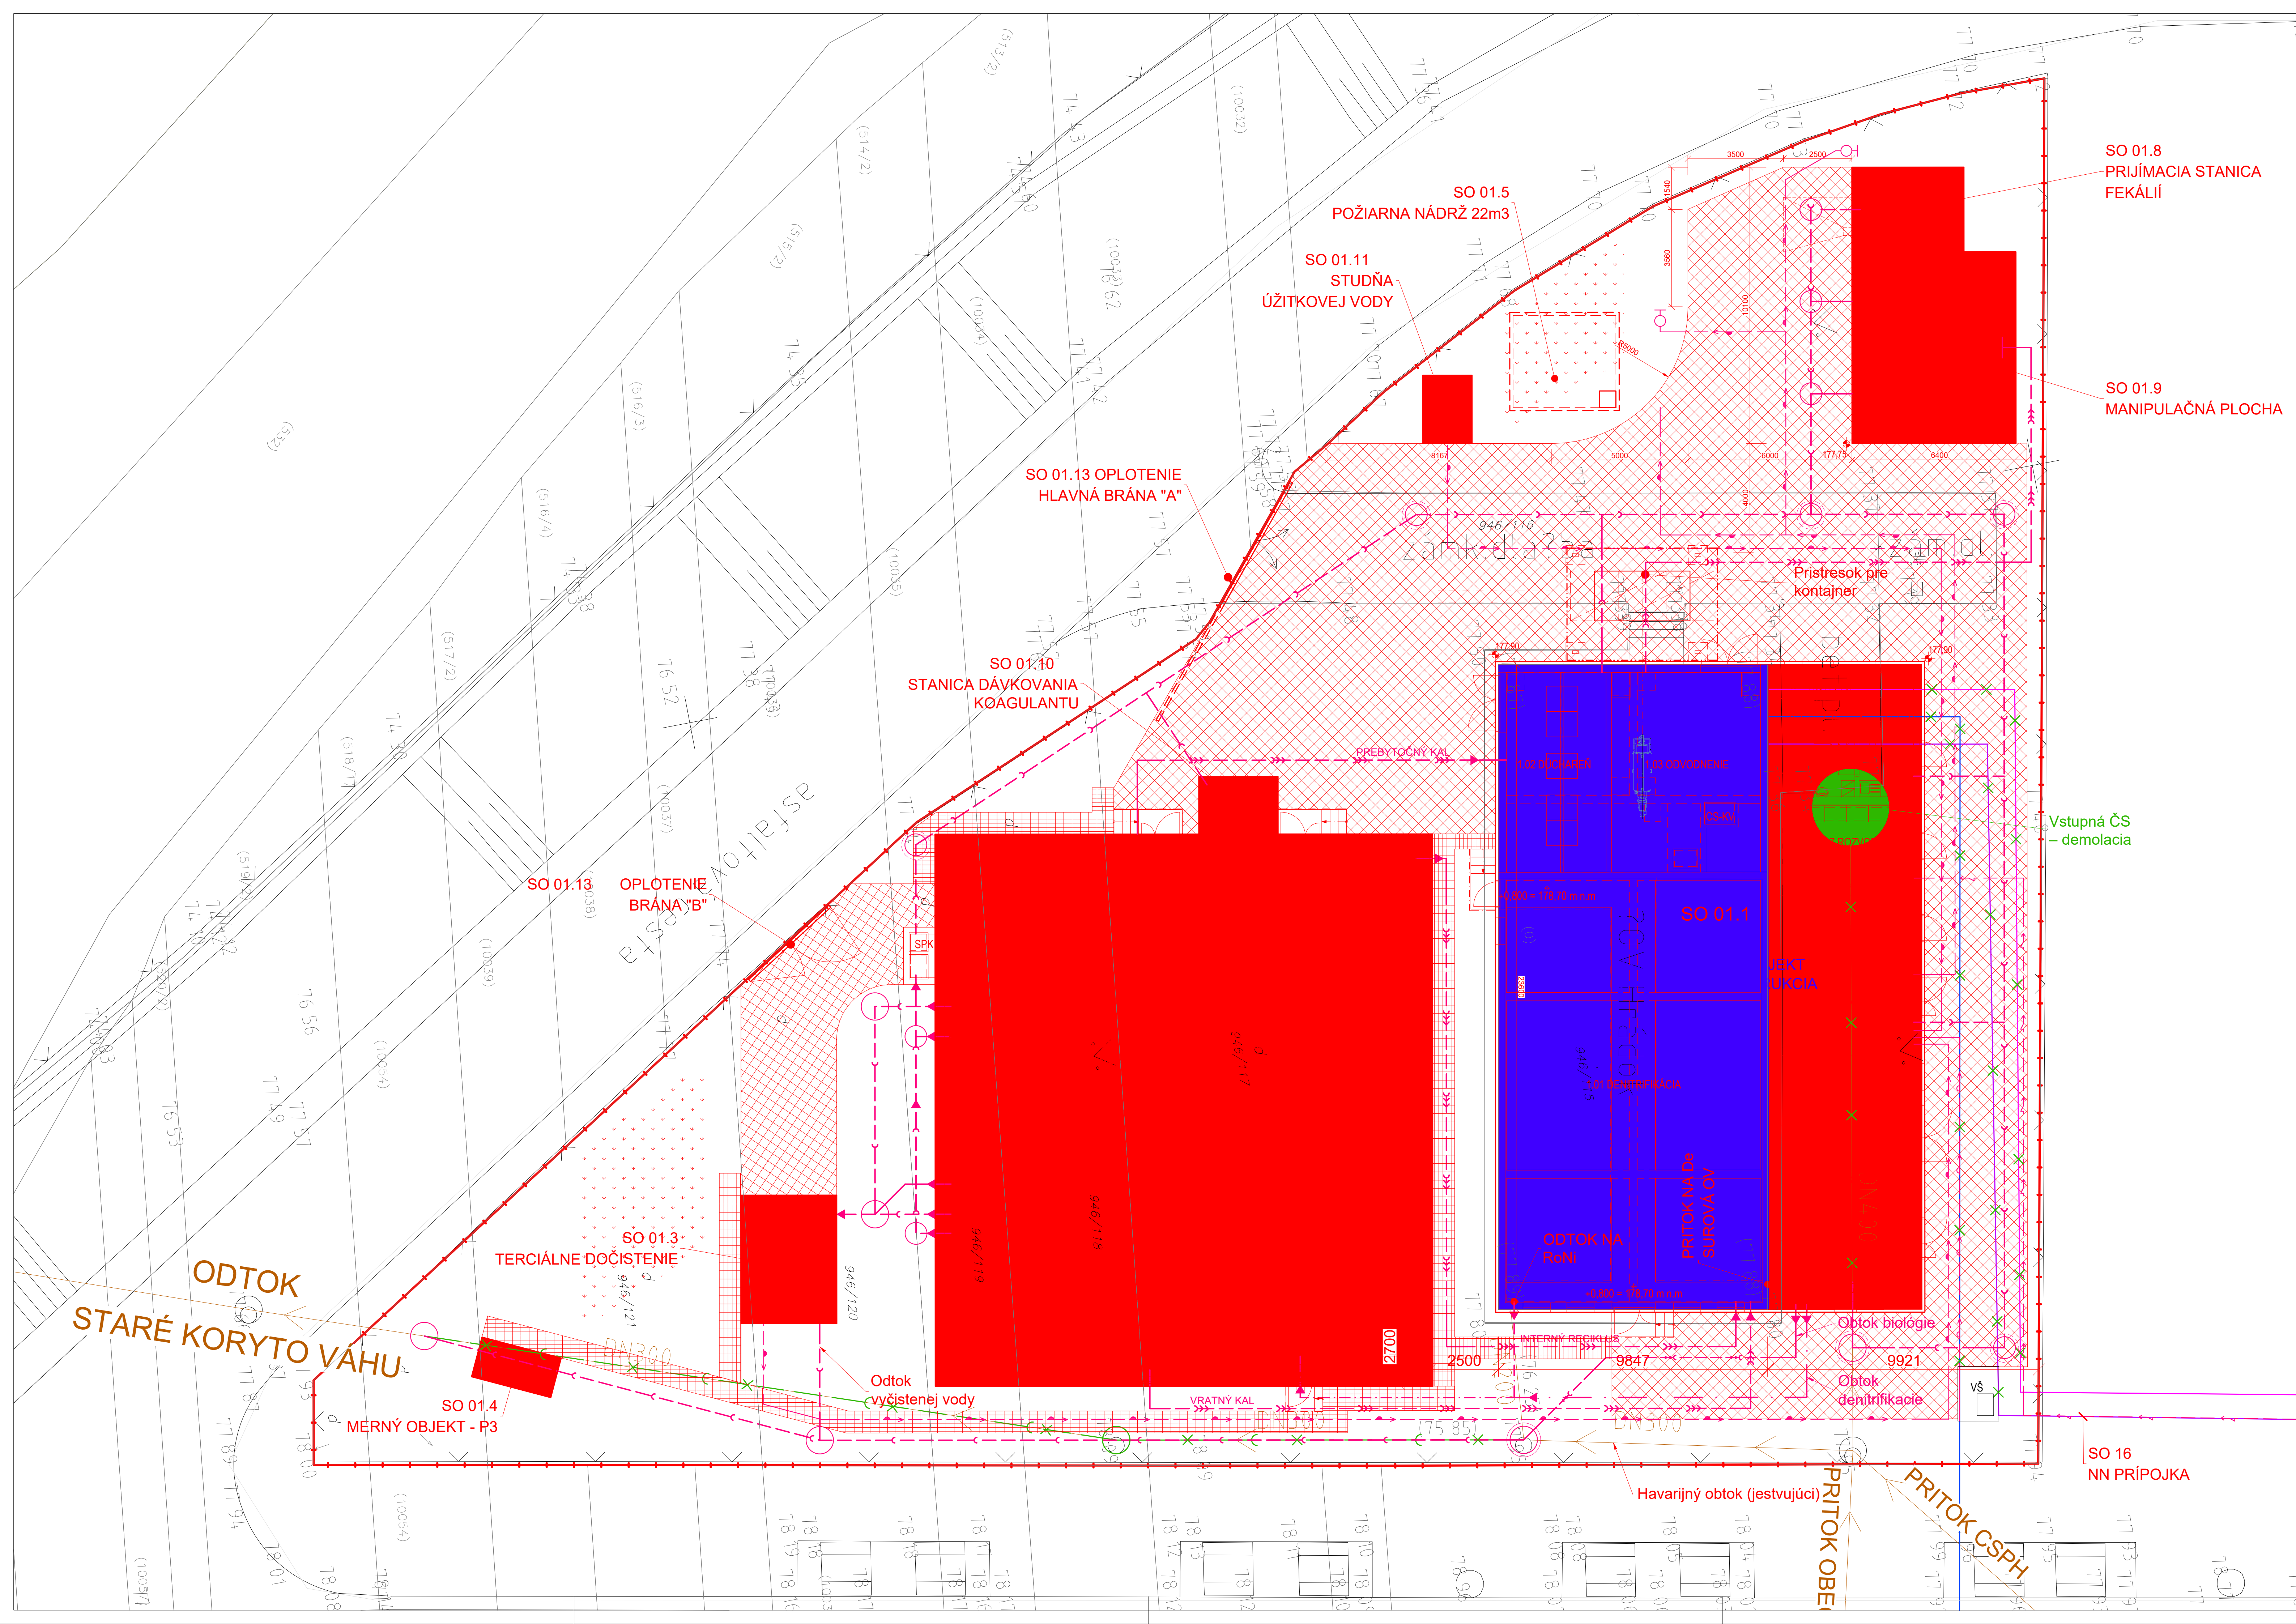

Rozšírenie a intenzifikácia ČOV Hrádok

Stavebné objekty:

- SO 01

SO 01.1

SO 01.2

SO 01.3

SO 01.4

SO 01.5

SO 01.6

SO 01.7

SO 01.8

SO 01.9

SO 01.10

SO 01.11

SO 01.12

SO 01.13

SO 01.14

SO 01.15

SO 01.16

SO 01.17

SO 01.18
- ČOV Hrádok

Združený objekt čistenia – rekonštrukcia

Nitrifikačné nádrže, dosadzovacie nádrže, ČS vratného a prebytočného kalu

Terciálne dočistenie

Merný objekt

Prepojovacie potrubia

Odtokové potrubie vyčistenej vody

Výustný objekt

Prijímacia stanica fekálií

Manipulačná plocha

Stanica dávkovania koagulantu

Studňa úžitkovej vody

Spevnené plochy, Terénne úpravy

Oplotenie

Pristupová komunikácia

Vonkajšie osvetlenie, uzemňovacia sústava

NN prípojka

Fotovoltický zdroj elektrickej energie

Provizórne prepoje

Prevádzkové súbory:

- PS 01

PS 01.1

PS 01.2

PS 01.3

PS 01.4

PS 01.5

PS 01.6

PS 01.7

PS 01.8

PS 01.9
- ČOV Hrádok

Vstupná ČS, Mechanické predčistenie, ATS

Biologické čistenie, Dúcharen a rozvod tlakového vzduchu

Dosadzovacie nádrže

Terciálne dočistenie

Čerpanie vratného a prebytočného kalu

Zahustenie a odvodnenie kalu


Prevádzkový rozvod silnoprádu

MaR a ASRTP

Kamerový systém

LEGENDA

- Areálové cesty
- Chodníky
- Zatrávnenie a zahumusovanie
- Oplotenie
- Nové objekty
- Rekonštrukcia objektov
- Demolácie objektov
- Potrubia sivej odpadovej vody (SV)
- Obtokové potrubia (ObP)
- Potrubia aktivačnej zmesi (AZ)
- Potrubia vyčistenej vody (VV)
- Potrubia areálovej kanalizácie (AK)
- Potrubia vratného kalu (VK)
- Potrubia prebytočného kalu (PK)
- Potrubia Interného reciklu (IR)
- Potrubia plávajúcich nečistôt (PLN)
- Potrubia pitnej vody (PV)
- Potrubia úžitkovej vody (UV)

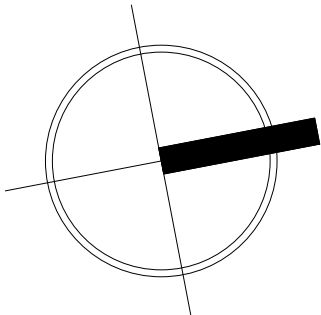

VYPRACOVAL: Ing. R. Matešš	ZODPOVEDNÝ PROJEKTANT: Ing. R. Matešš	HIP: Ing. R. Matešš	 Bobrovce 870 032 21 Bobrovce e-mail: mat@plan.sk m-plan s.r.o. tel.: +421 907 558 855
INVESTOR: Združenie obcí ČOV Hrádok, Kočovce 280, 916 31 Kočovce.	ANCIJA:	ČOV HRÁDOK ROZŠÍRENIE A INTENZIFIKÁCIA	FORMÁT: 2 A4
PRÍLOHA: ČOV Hrádok Situácia ČOV	ČÍSLO OBJ.: 251023	MIERKA: 1:100	D.1.2

Použitie výkresu na iné než zmluvne dohodnuté účely, alebo jeho poskytnutie tretím osobám, je podmienené písomným súhlasom firmy m-plan s.r.o.